



ALCAZABA



CASARES - COSTA del SOL *lagoon*

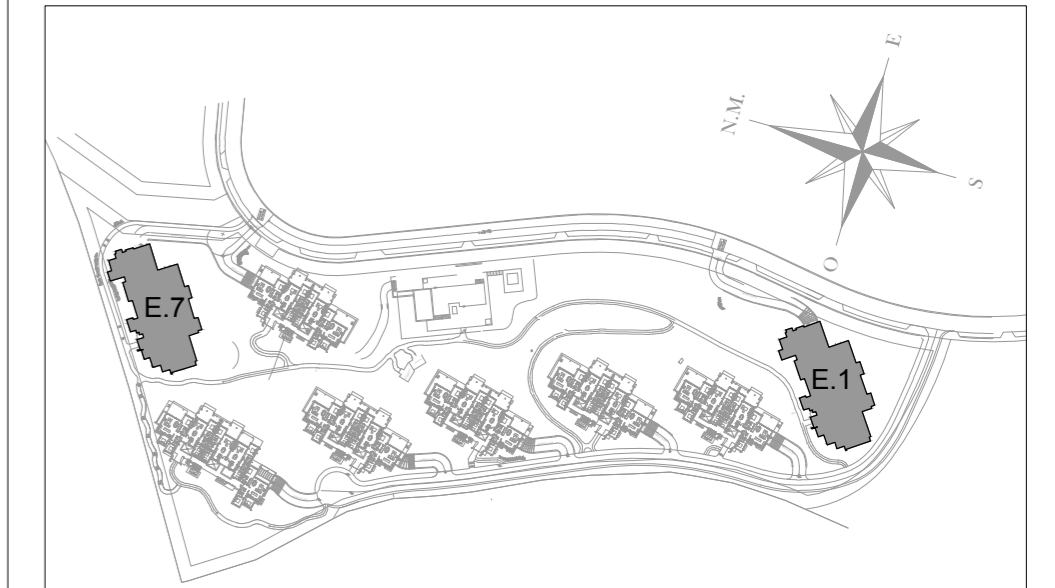

SITUACION GENERAL

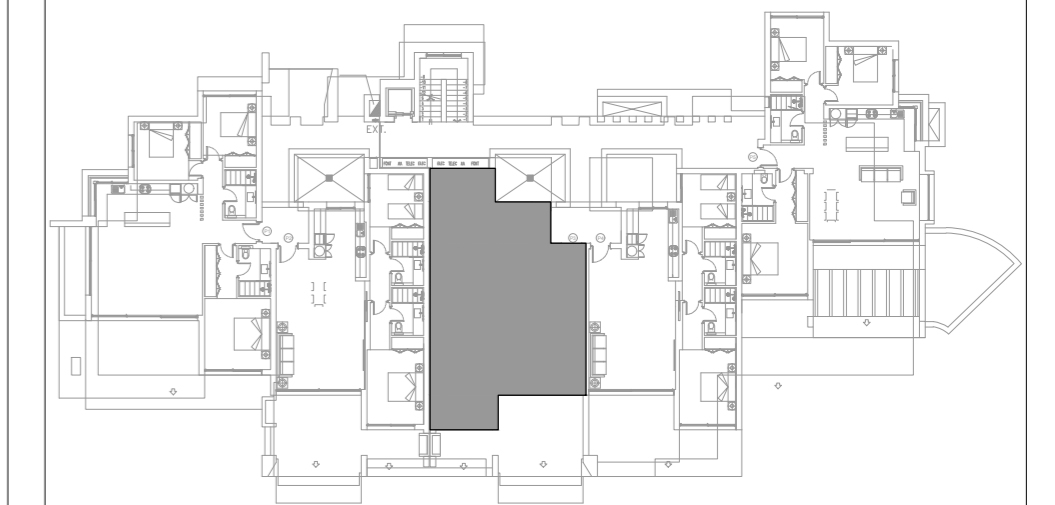

SITUACION POR BLOQUE

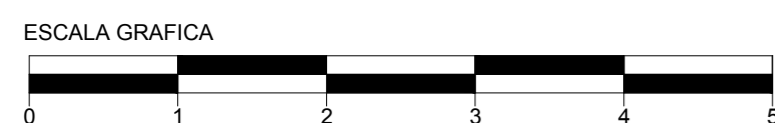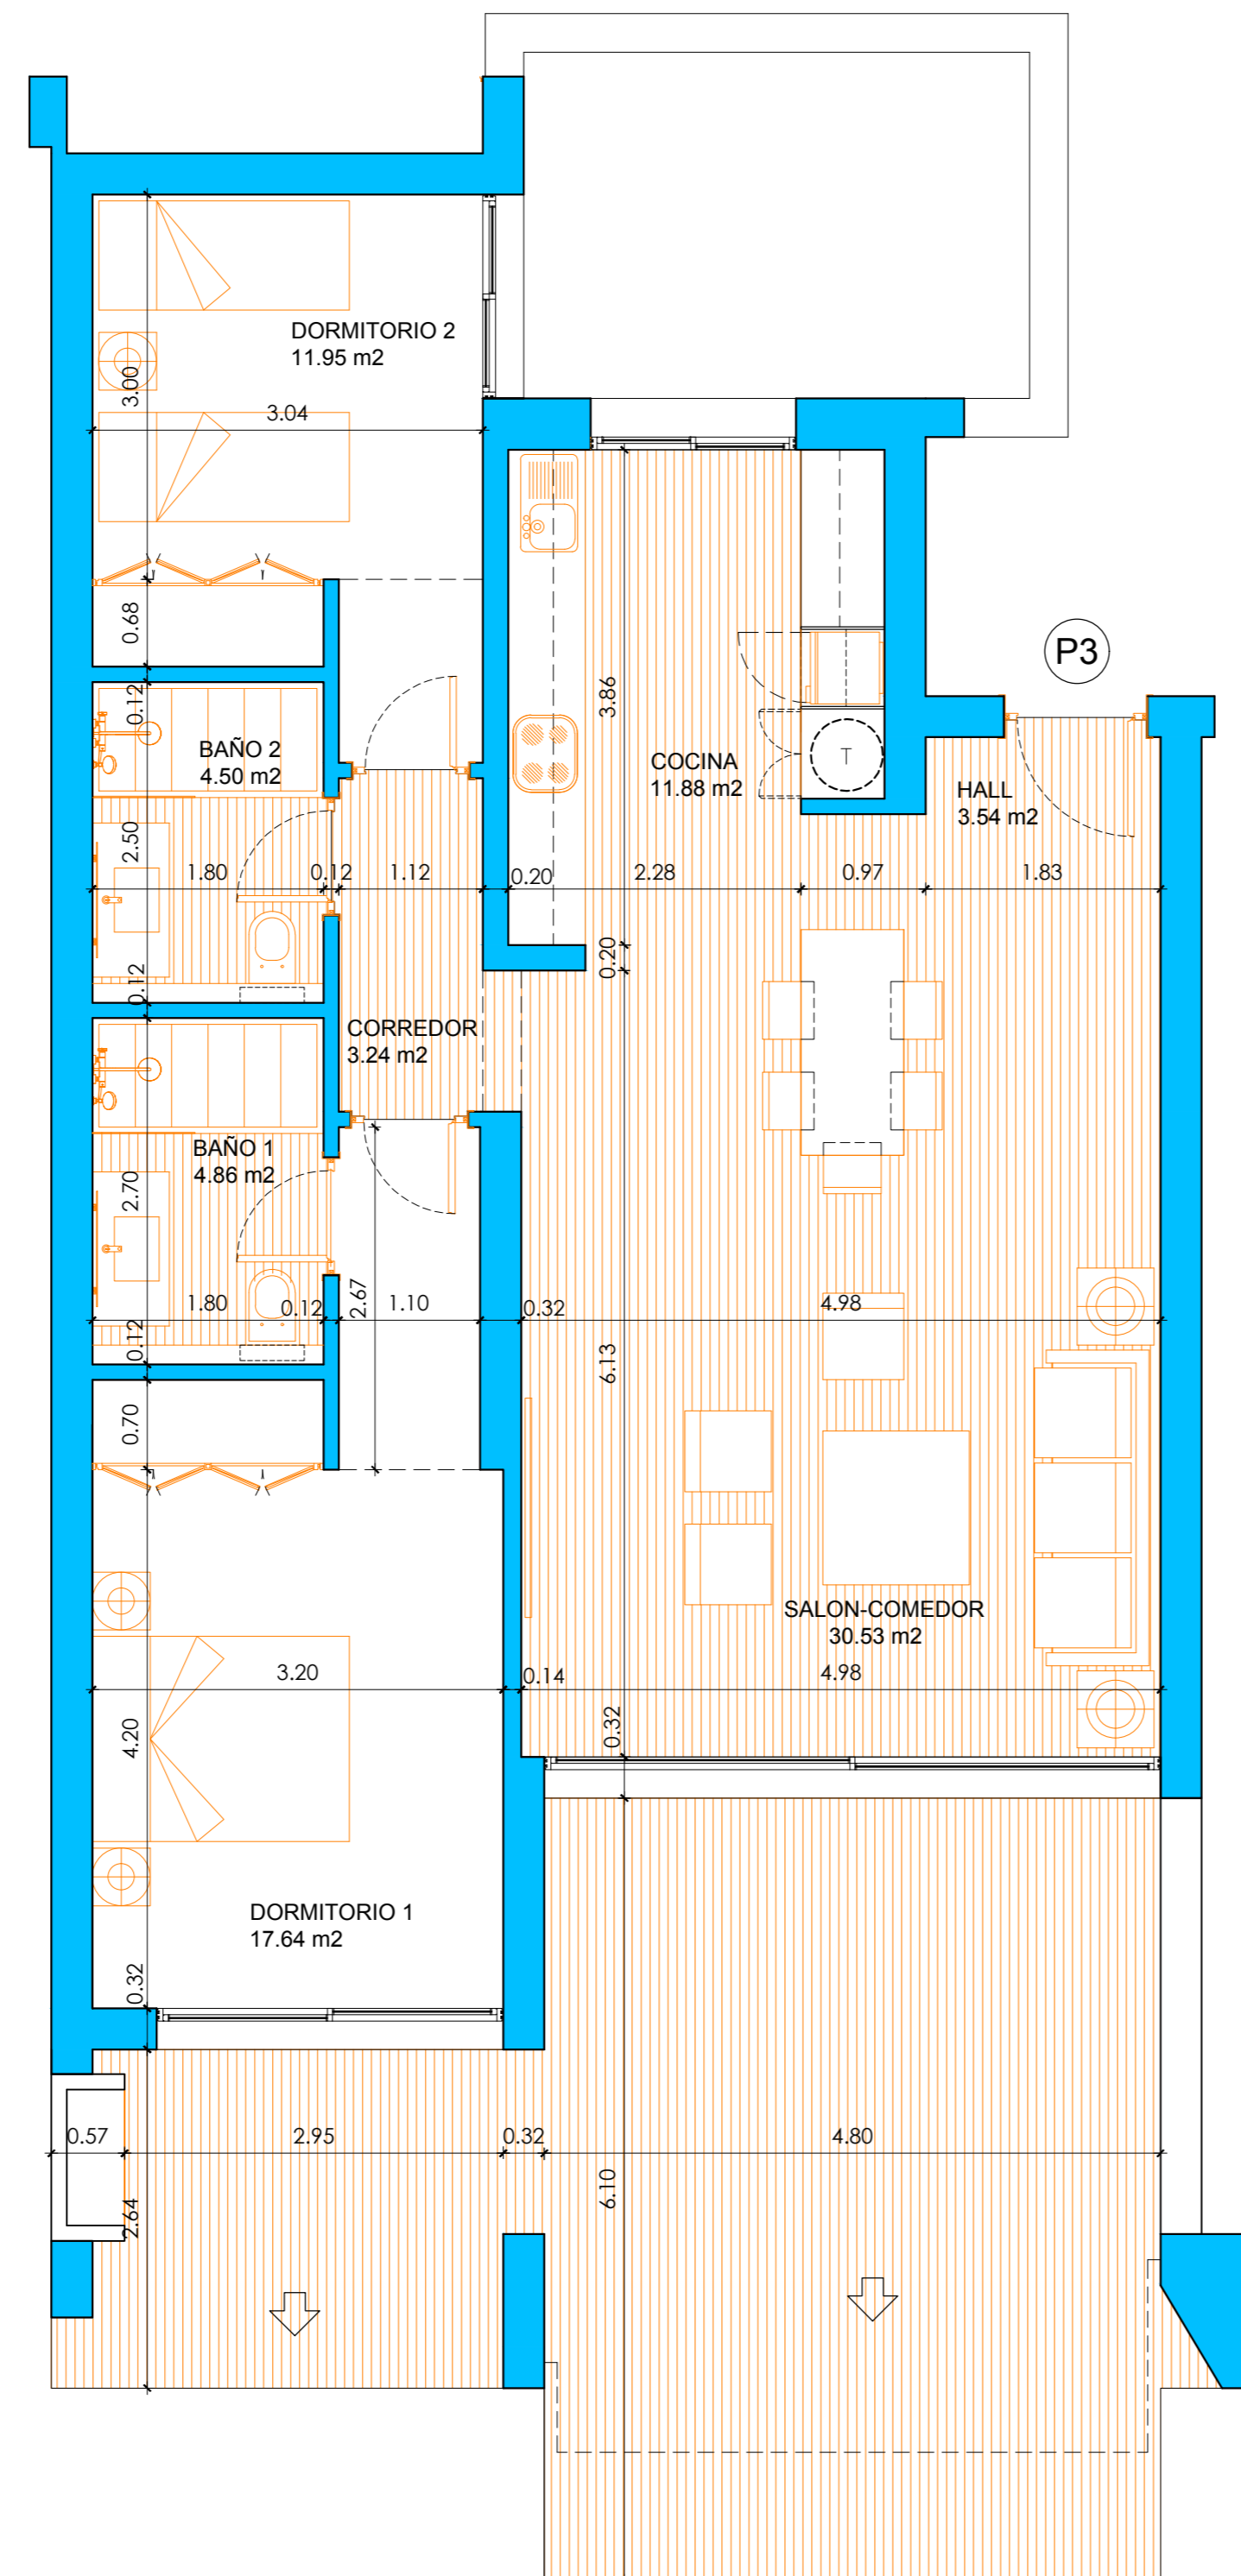

SUPERFICIES CONSTRUIDAS				
APARTAMENTO	TERRAZAS	TOTAL		JARDIN PRIVADO
105,95 m ²	40,62m ²	146,57 m ²		0,00 m ²

SUPERFICIES UTILES				
VIVIENDA	TERRAZAS	TOTAL	SOLARIUM	JARDIN PRIVADO
88,14 m ²	40,62m ²	128,76 m ²		0,00 m ²

SUPERFICIE UTIL SEGUN DECRETO BOJA 218/2005		
VIVIENDA CERRADA	TERRAZAS 10% sup. Util	TOTAL SEGUN DECRETO
88,14 m ²	8,81m ²	96,95 m ²

- EL PRESENTE DOCUMENTO ES DE CARACTER INFORMATIVO Y PODRA EXPERIMENTAR VARIACIONES POR EXIGENCIAS TÉCNICAS DEL PROYECTO. TODO EL MOBILIARIO INCLUIDO DE LA COCINA ES MERAMENTE INFORMATIVO. LOS GIROS DE LAS PUERTAS Y LA DISTRIBUCION DE APARATOS SANITARIOS NO SON VINCULANTES.
- LAS SUPERFICIES EXPRESADAS SON APROXIMADAS PUDIENDO EXPERIMENTAR MODIFICACIONES POR RAZONES DE INDOLE TÉCNICA EN EL DESARROLLO DE LA EJECUCION DE LAS OBRAS.
- LAS SUPERFICIES INDICADAS A CONTINUACION ESTAN CALCULADAS CONFORME AL DECRETO 218/2005 DE INFORMACION NACIONAL CONSUMIDOR EN LA COMPRAVENTA Y ARRENDAMIENTO DE VIVIENDAS DE ANDALUCIA.