


ALCAZABA


CASARES - COSTA del SOL *lagoon*



SITUACION GENERAL

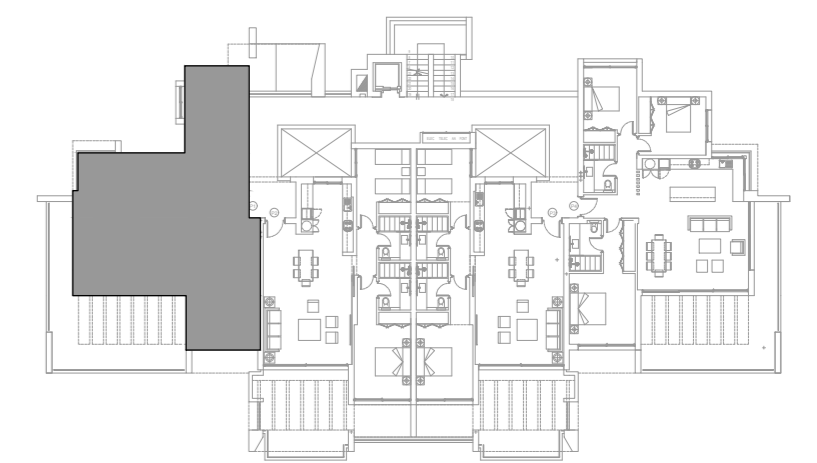

SITUACION POR BLOQUE

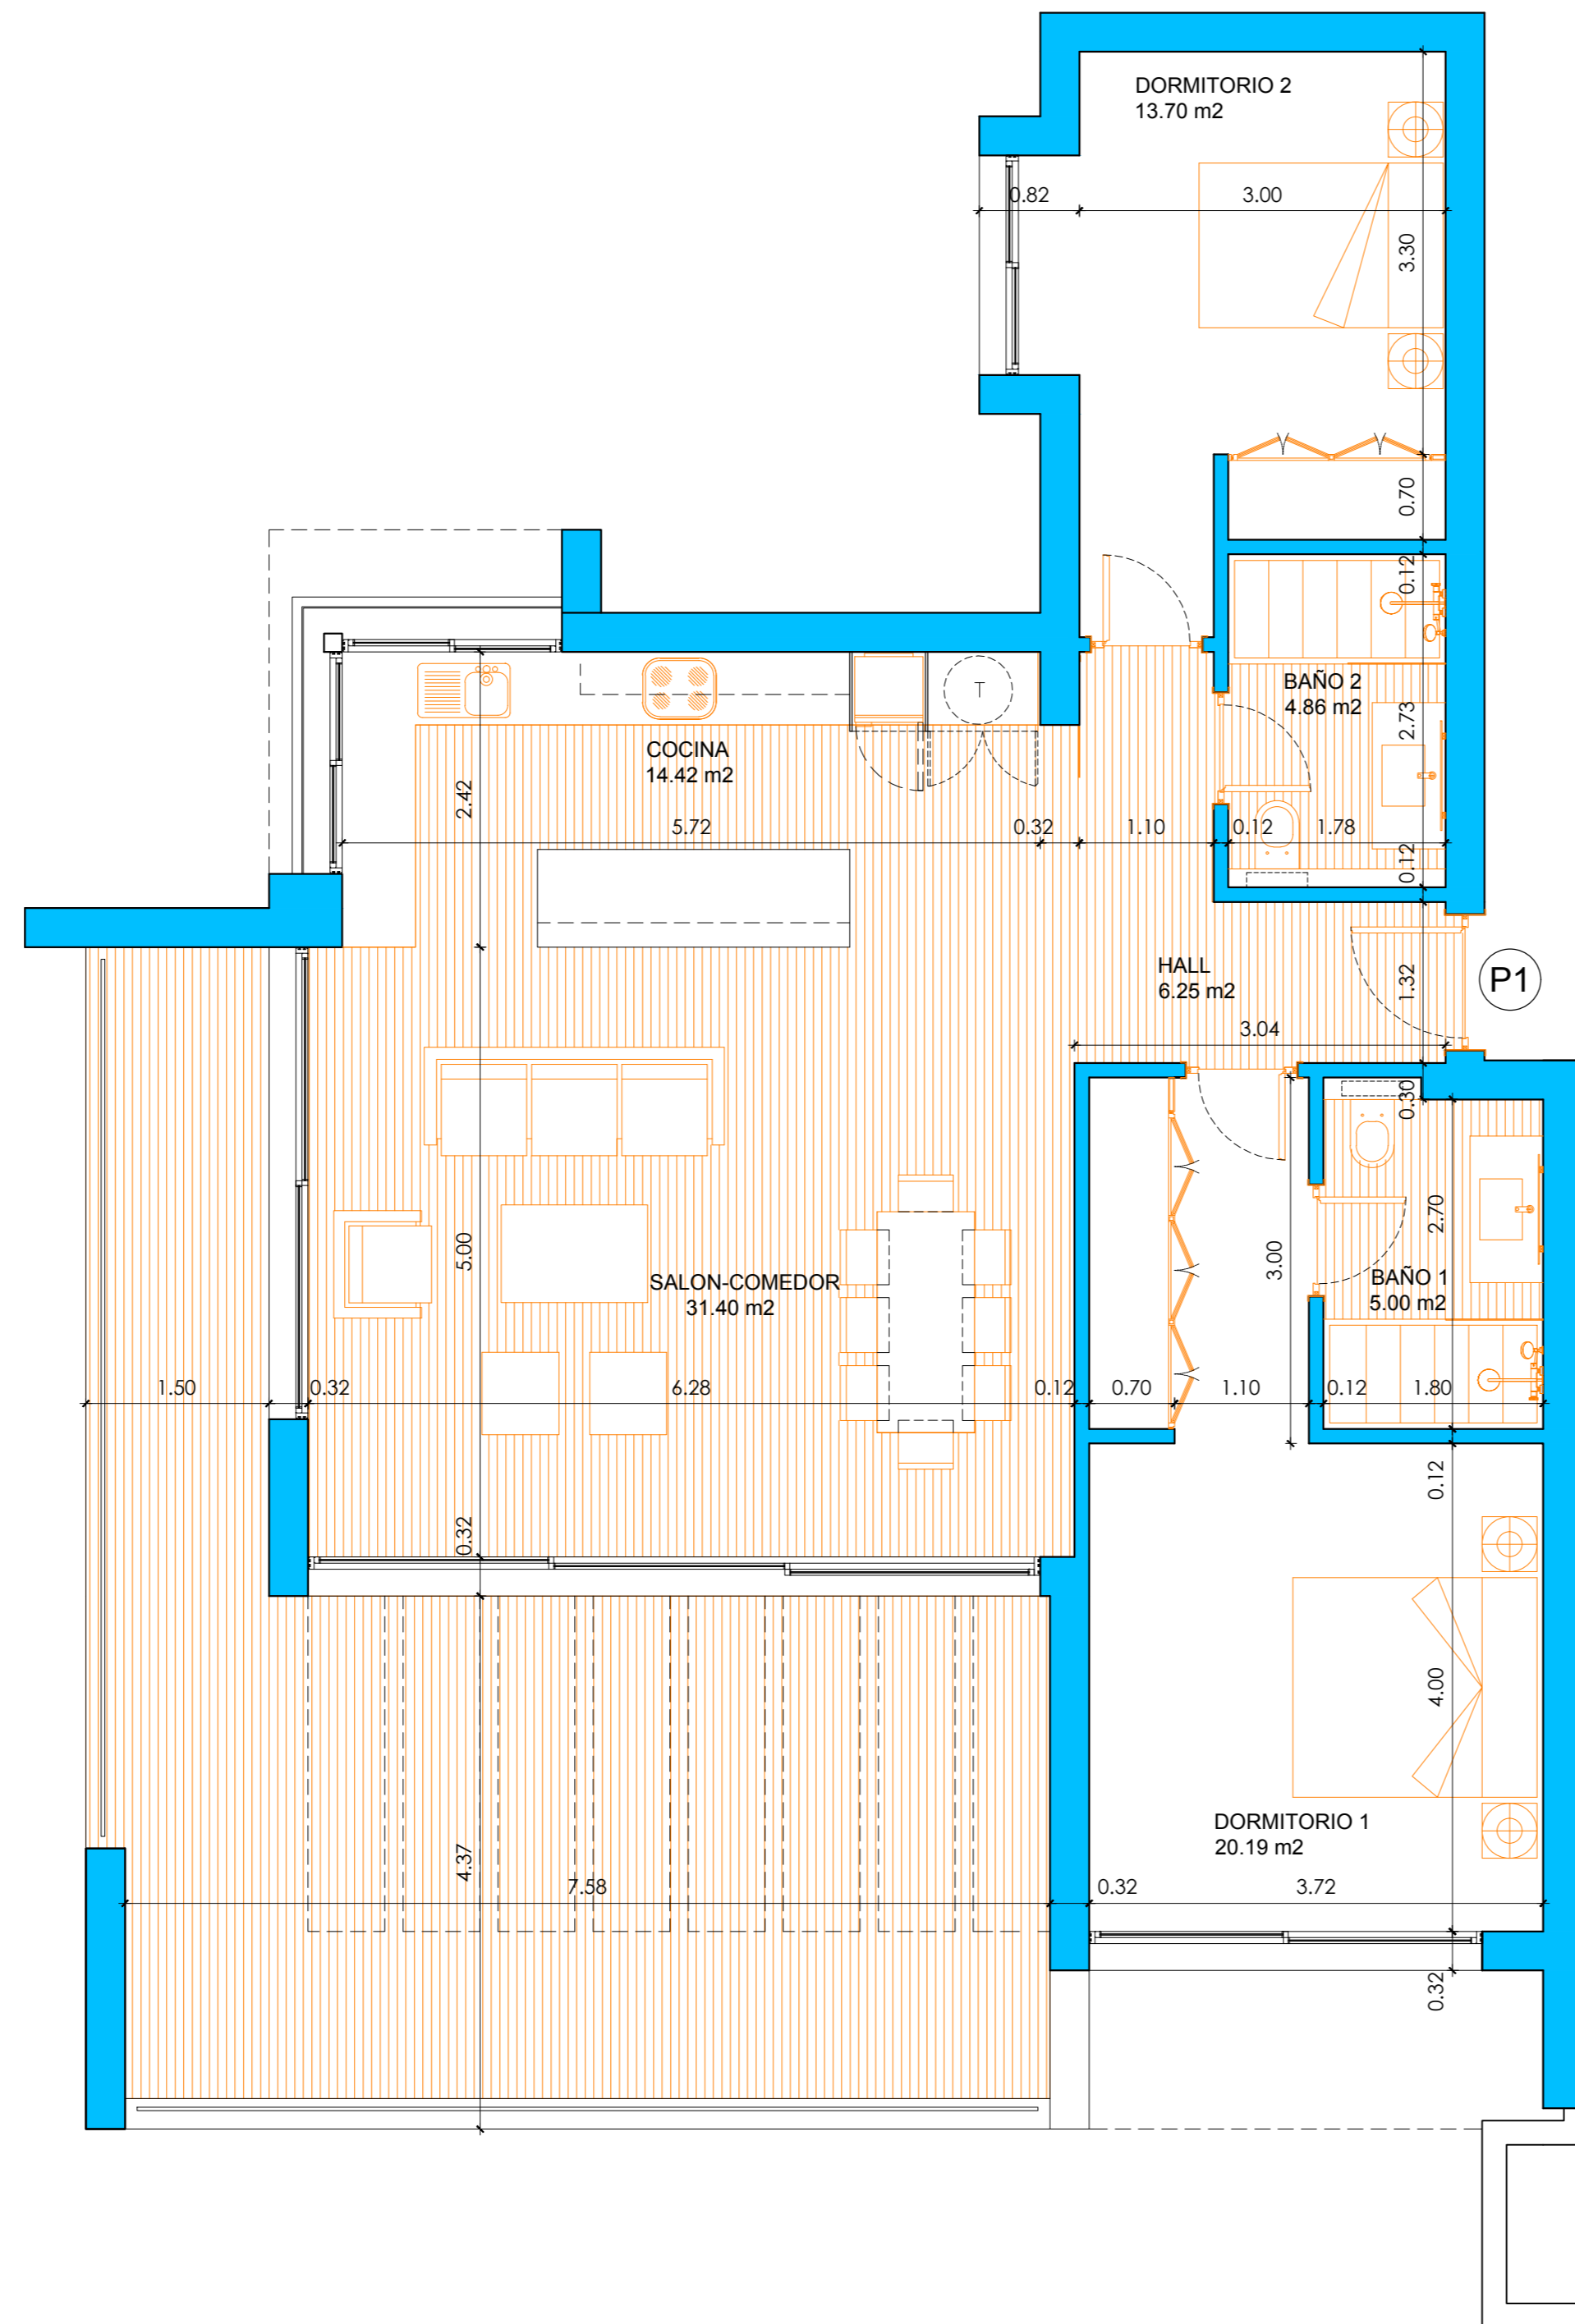

SUPERFICIES CONSTRUIDAS

APARTAMENTO	TERRAZAS	TOTAL	JARDIN PRIVADO
114,51 m ²	43,40m ²	157,91 m ²	0,00 m ²

SUPERFICIES UTILES

VIVIENDA	TERRAZAS	TOTAL	SOLARIUM	JARDIN PRIVADO
95,82 m ²	43,40m ²	139,22 m ²		0,00 m ²

SUPERFICIE UTIL SEGUN DECRETO BOJA 218/2005

VIVIENDA CERRADA	TERRAZAS 10% sup. Util	TOTAL SEGUN DECRETO
95,82 m ²	9,58 m ²	105,40 m ²

- EL PRESENTE DOCUMENTO ES DE CARACTER INFORMATIVO Y PODRA EXPERIMENTAR VARIACIONES POR EXIGENCIAS TÉCNICAS DEL PROYECTO. TODO EL MOBILIARIO INCLUIDO DE LA COCINA ES MERAMENTE INFORMATIVO. LOS GIROS DE LAS PUERTAS Y LA DISTRIBUCION DE APARATOS SANITARIOS NO SON VINCULANTES.
- LAS SUPERFICIES EXPRESADAS SON APROXIMADAS PUDIENDO EXPERIMENTAR MODIFICACIONES POR RAZONES DE INDOLE TÉCNICA EN EL DESARROLLO DE LA EJECUCION DE LAS OBRAS.
- LAS SUPERFICIES INDICADAS A CONTINUACION ESTAN CALCULADAS CONFORME AL DECRETO 218/2005 DE INFORMACION NACIONAL CONSUMIDOR EN LA COMPRAVENTA Y ARRENDAMIENTO DE VIVIENDAS DE ANDALUCIA.

ESCALA GRAFICA

