


ALCAZABA

CASARES - COSTA del SOL *Lagoon*



SITUACION GENERAL

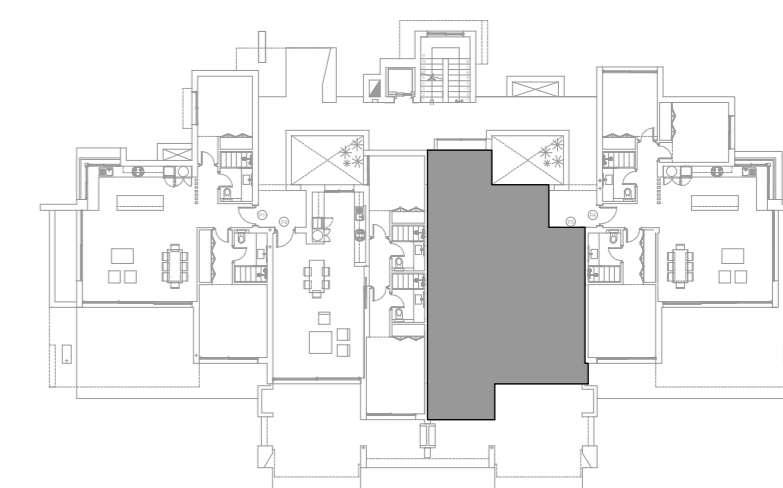


SITUACION POR BLOQUE

SUPERFICIES CONSTRUIDAS				
APARTAMENTO	TERRAZAS	TOTAL		JARDIN COMUNITARIO DE USO PRIVATIVO
103,76 m ²	42,44m ²	146,20 m ²		28,13 m ²
SUPERFICIES UTILES				
VIVIENDA	TERRAZAS	TOTAL	SOLARIUM	JARDIN COMUNITARIO DE USO PRIVATIVO
88,18 m ²	42,44m ²	130,62 m ²		28,13 m ²
SUPERFICIE UTIL SEGUN DECRETO BOJA 218/2005				
VIVIENDA CERRADA	TERRAZAS 10% sup. útil	TOTAL SEGUN DECRETO		
88,18 m ²	8,81m ²	96,99 m ²		

— EL PRESENTE DOCUMENTO ES DE CARACTER INFORMATIVO Y PODRA EXPERIMENTAR VARIACIONES POR EXIGENCIAS TÉCNICAS DEL PROYECTO. TODO EL MOBILIARIO INCLUIDO DE LA COCINA ES MERAMENTE INFORMATIVO, LOS GIROS DE LAS PUERTAS Y LA DISTRIBUCION DE APARATOS SANITARIOS NO SON VINCULANTES.

— LAS SUPERFICIES EXPRESADAS SON APROXIMADAS PUDIENDO EXPERIMENTAR MODIFICACIONES POR RAZONES DE INDOLE TÉCNICA EN EL DESARROLLO DE LA EJECUCION DE LAS OBRAS.

— LAS SUPERFICIES INDICADAS A CONTINUACION ESTAN CALCULADAS CONFORME AL DECRETO 218/2005 DE INFORMACION NACIONALCONSUMIDOR EN LA COMPRAVENTA Y ARRENDAMIENTO DE VIVIENDAS DE ANDALUCIA.

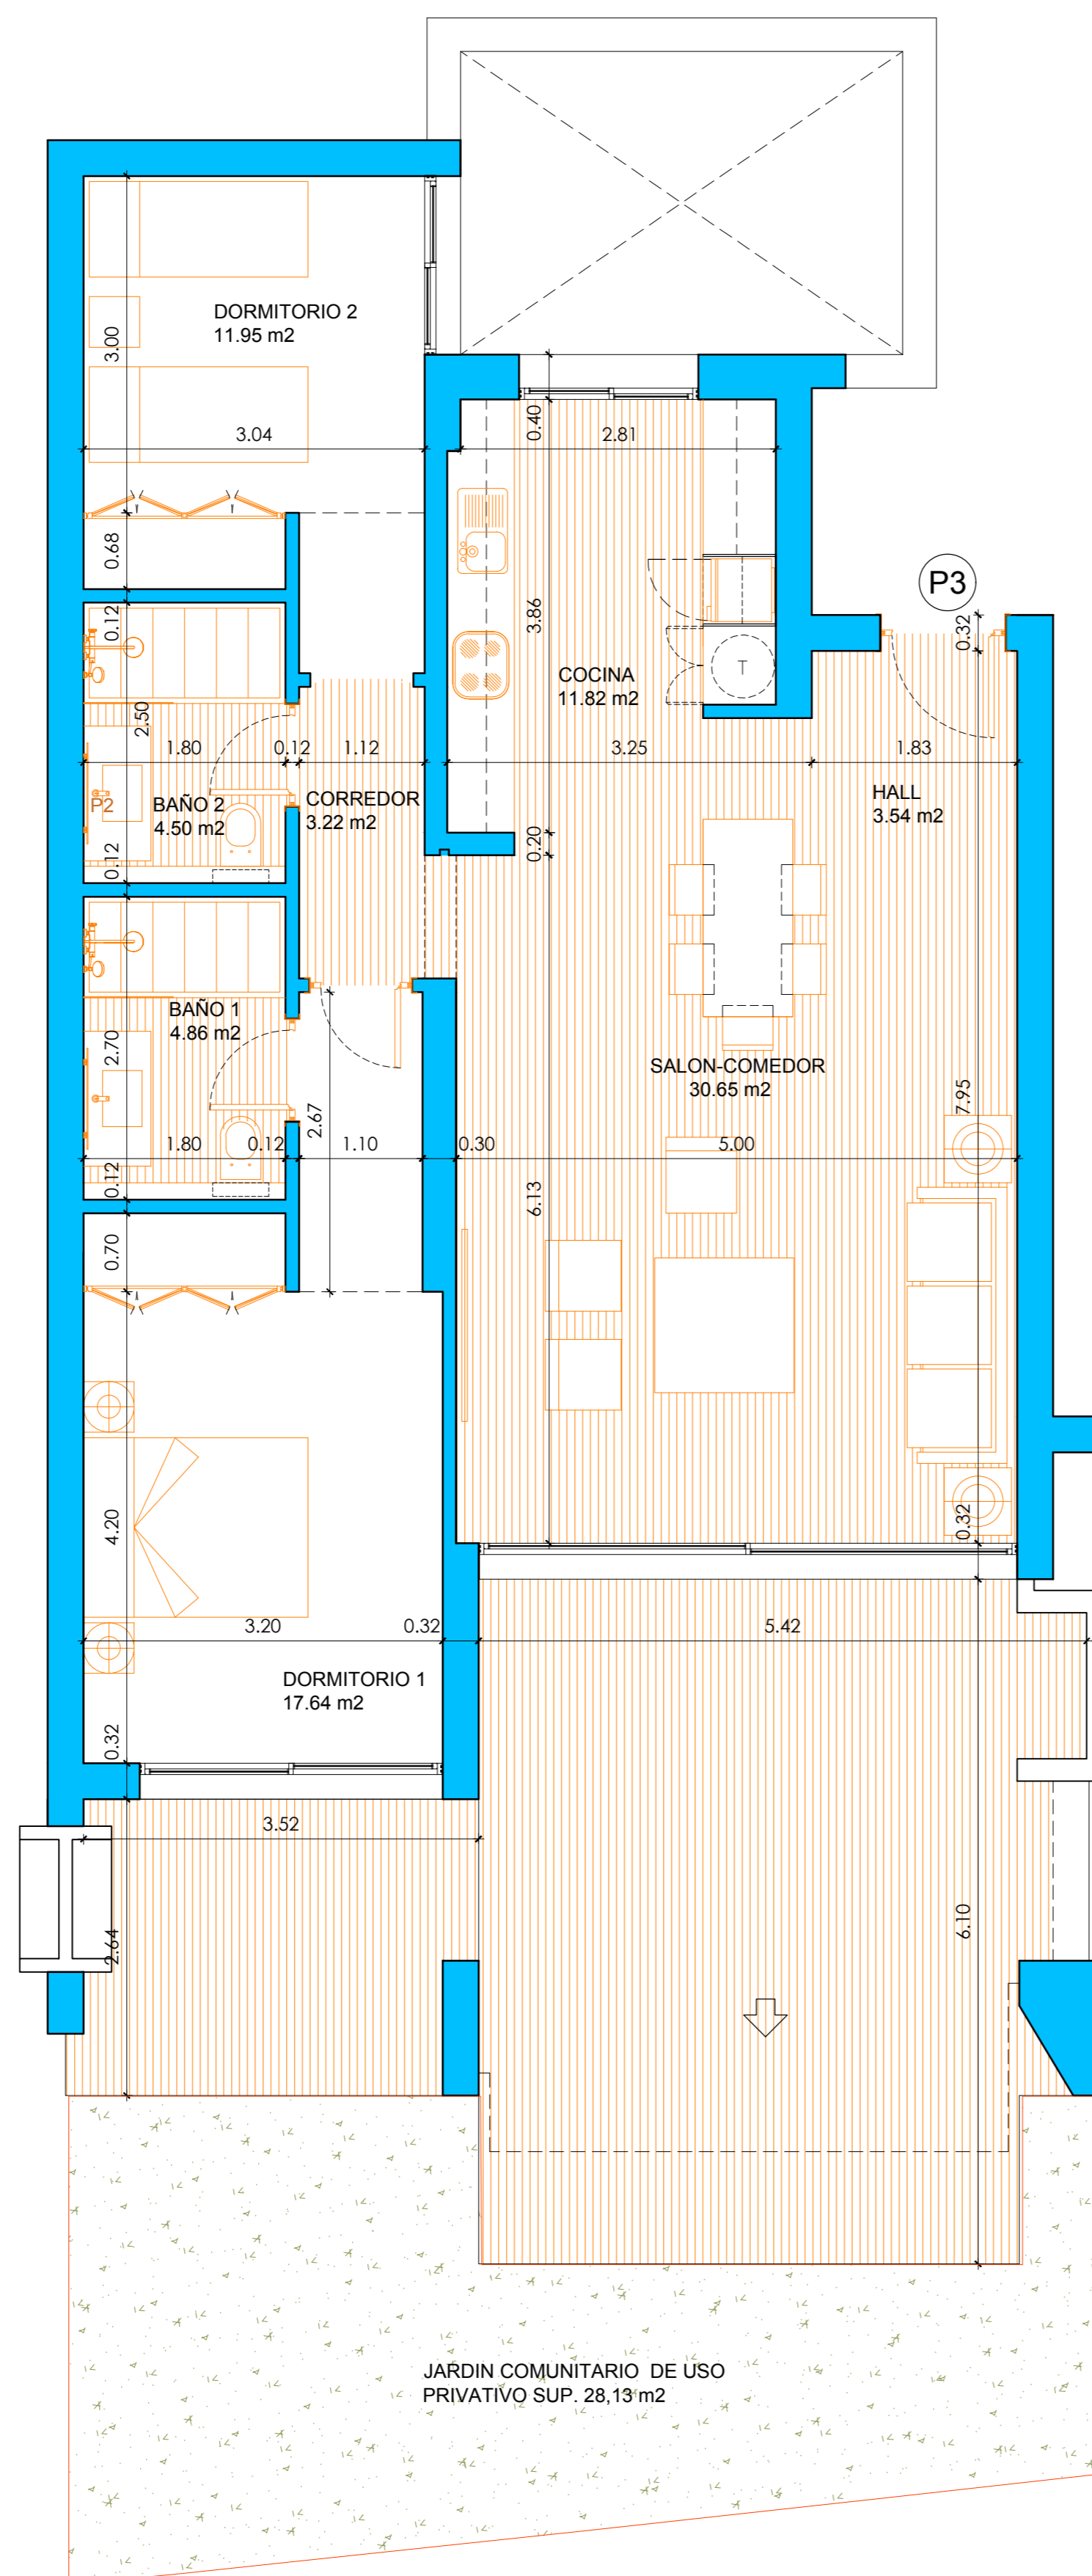

JARDIN COMUNITARIO DE USO PRIVATIVO SUP. 28,13m²

