



# ALCAZABA


CASARES - COSTA del SOL *lagoon*

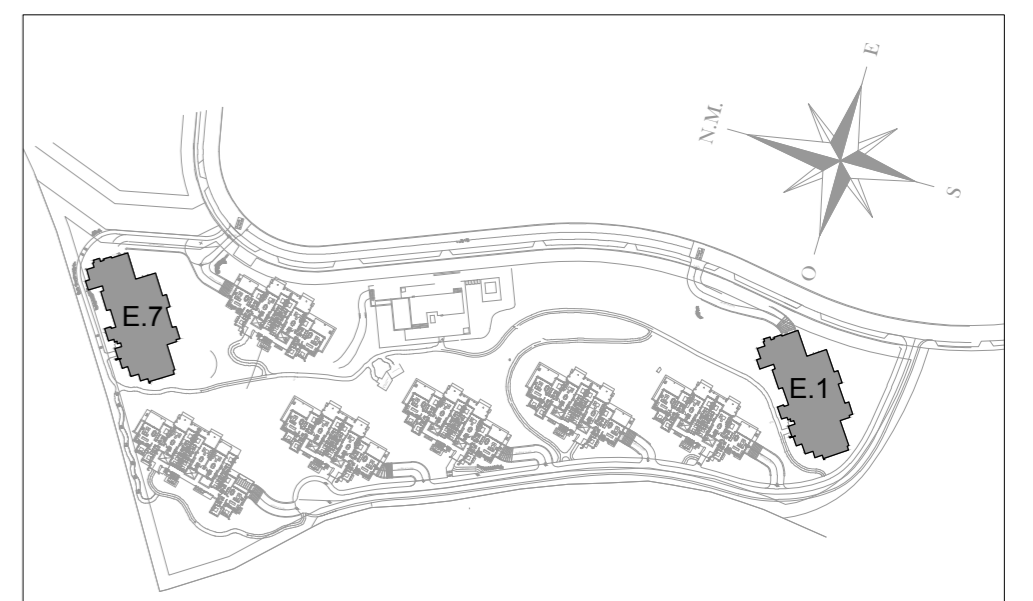

SITUACION GENERAL

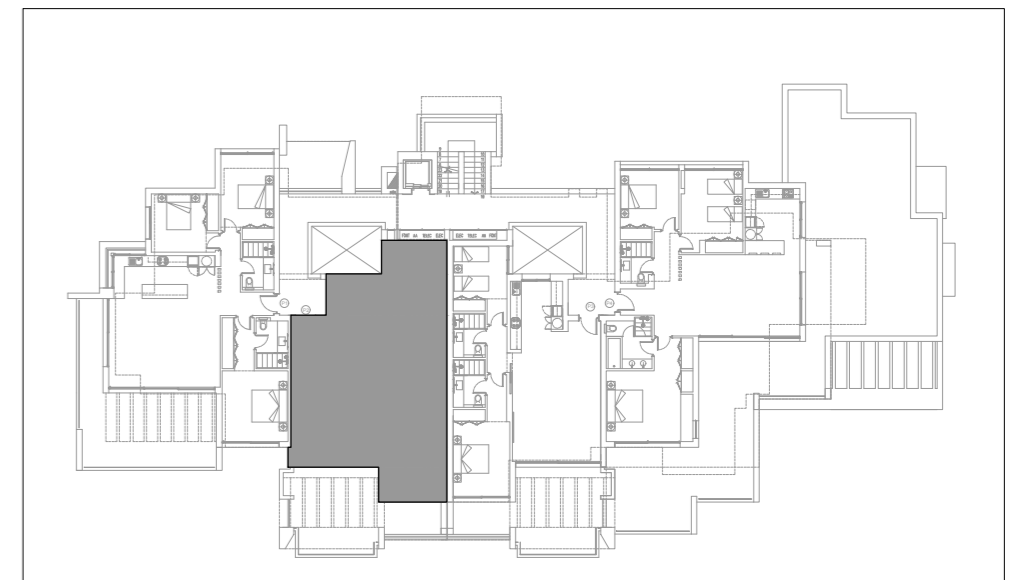

SITUACION POR BLOQUE

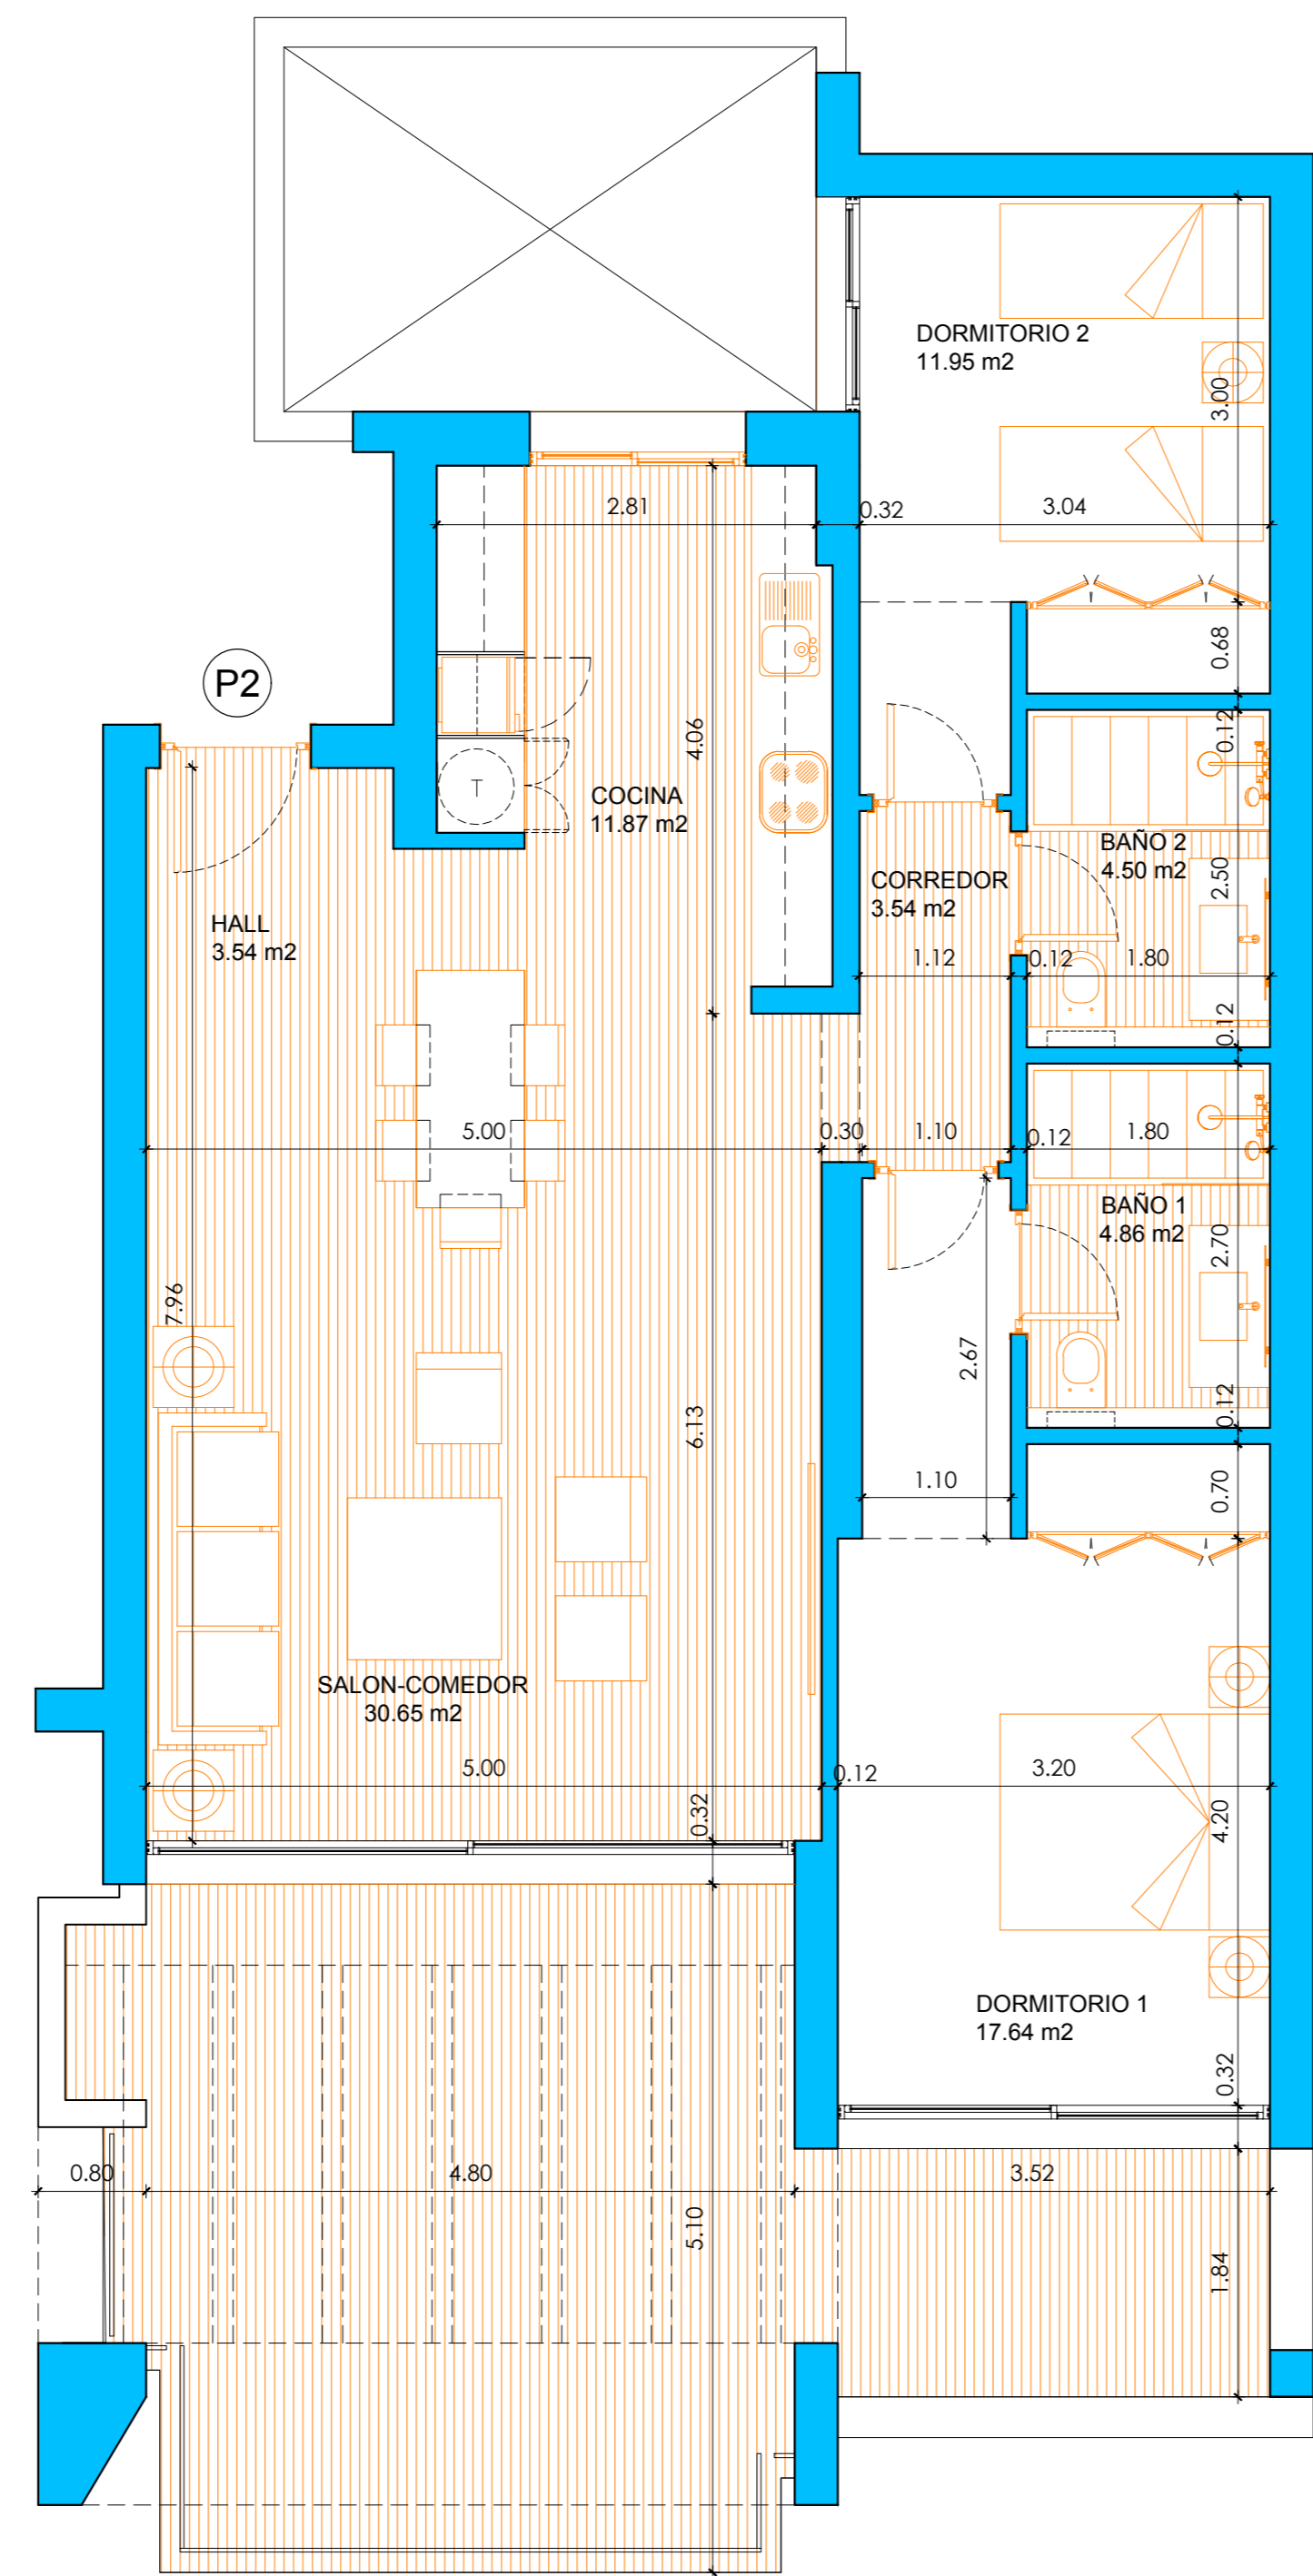

SUPERFICIES CONSTRUIDAS				
APARTAMENTO	TERRAZAS	TOTAL		JARDIN PRIVADO
106,13 m <sup>2</sup>	35,29m <sup>2</sup>	141,42 m <sup>2</sup>		0,00 m <sup>2</sup>

SUPERFICIES UTILES				
VIVIENDA	TERRAZAS	TOTAL	SOLARIUM	JARDIN PRIVADO
88,55 m <sup>2</sup>	35,29m <sup>2</sup>	123,84 m <sup>2</sup>		0,00 m <sup>2</sup>

SUPERFICIE UTIL SEGUN DECRETO BOJA 218/2005		
VIVIENDA CERRADA	TERRAZAS 10% sup. útil	TOTAL SEGUN DECRETO
88,55 m <sup>2</sup>	8,85 m <sup>2</sup>	97,40 m <sup>2</sup>

— EL PRESENTE DOCUMENTO ES DE CARACTER INFORMATIVO Y PODRA EXPERIMENTAR VARIACIONES POR EXIGENCIAS TÉCNICAS DEL PROYECTO. TODO EL MOBILIARIO INCLUIDO DE LA COCINA ES MERAMENTE INFORMATIVO. LOS GIROS DE LAS PUERTAS Y LA DISTRIBUCION DE APARATOS SANITARIOS NO SON VINCULANTES.

— LAS SUPERFICIES EXPRESADAS SON APROXIMADAS PUDIENDO EXPERIMENTAR MODIFICACIONES POR RAZONES DE INDOLE TÉCNICA EN EL DESARROLLO DE LA EJECUCION DE LAS OBRAS.

— LAS SUPERFICIES INDICADAS A CONTINUACION ESTAN CALCULADAS CONFORME AL DECRETO 218/2005 DE INFORMACION NACIONAL CONSUMIDOR EN LA COMPRAVENTA Y ARRENDAMIENTO DE VIVIENDAS DE ANDALUCIA.

