



ALCAZABA


CASARES - COSTA del SOL *lagoon*

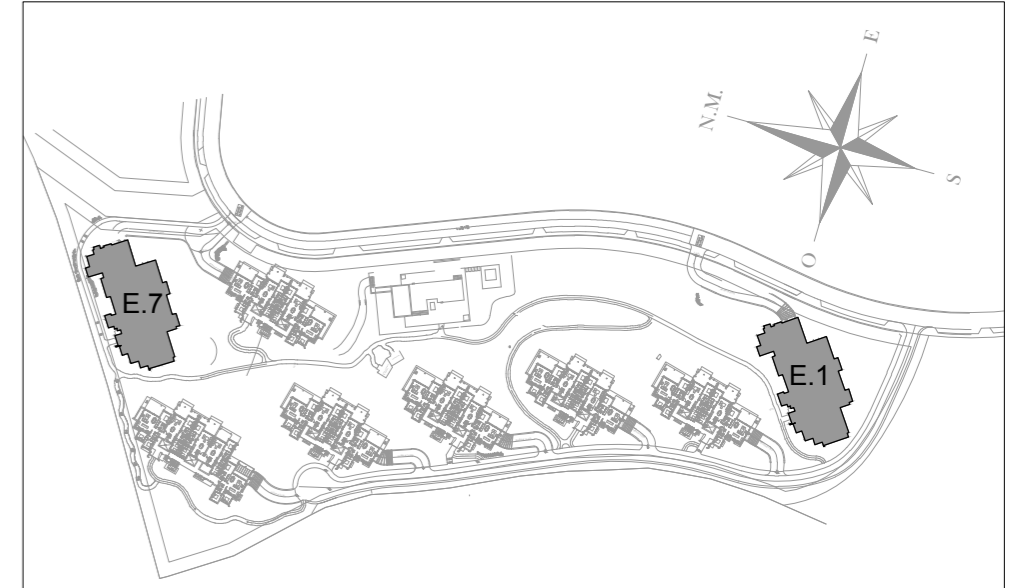

SITUACION GENERAL

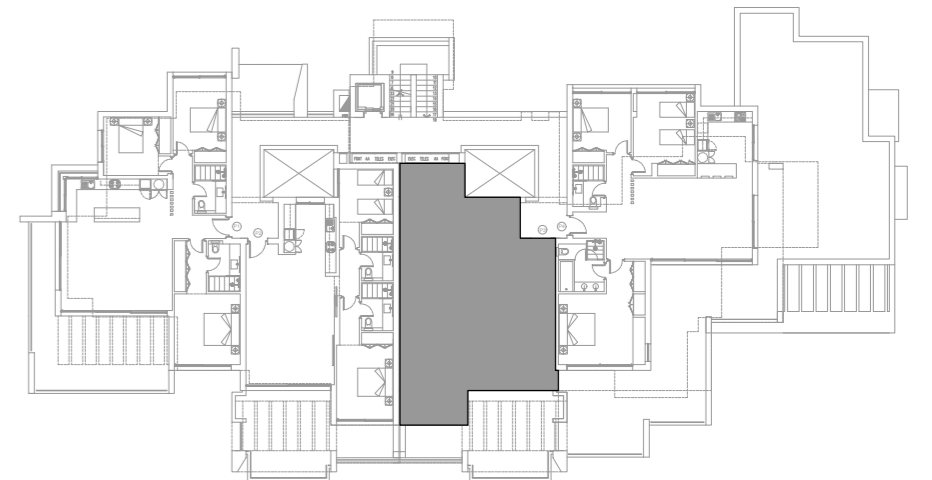

SITUACION POR BLOQUE

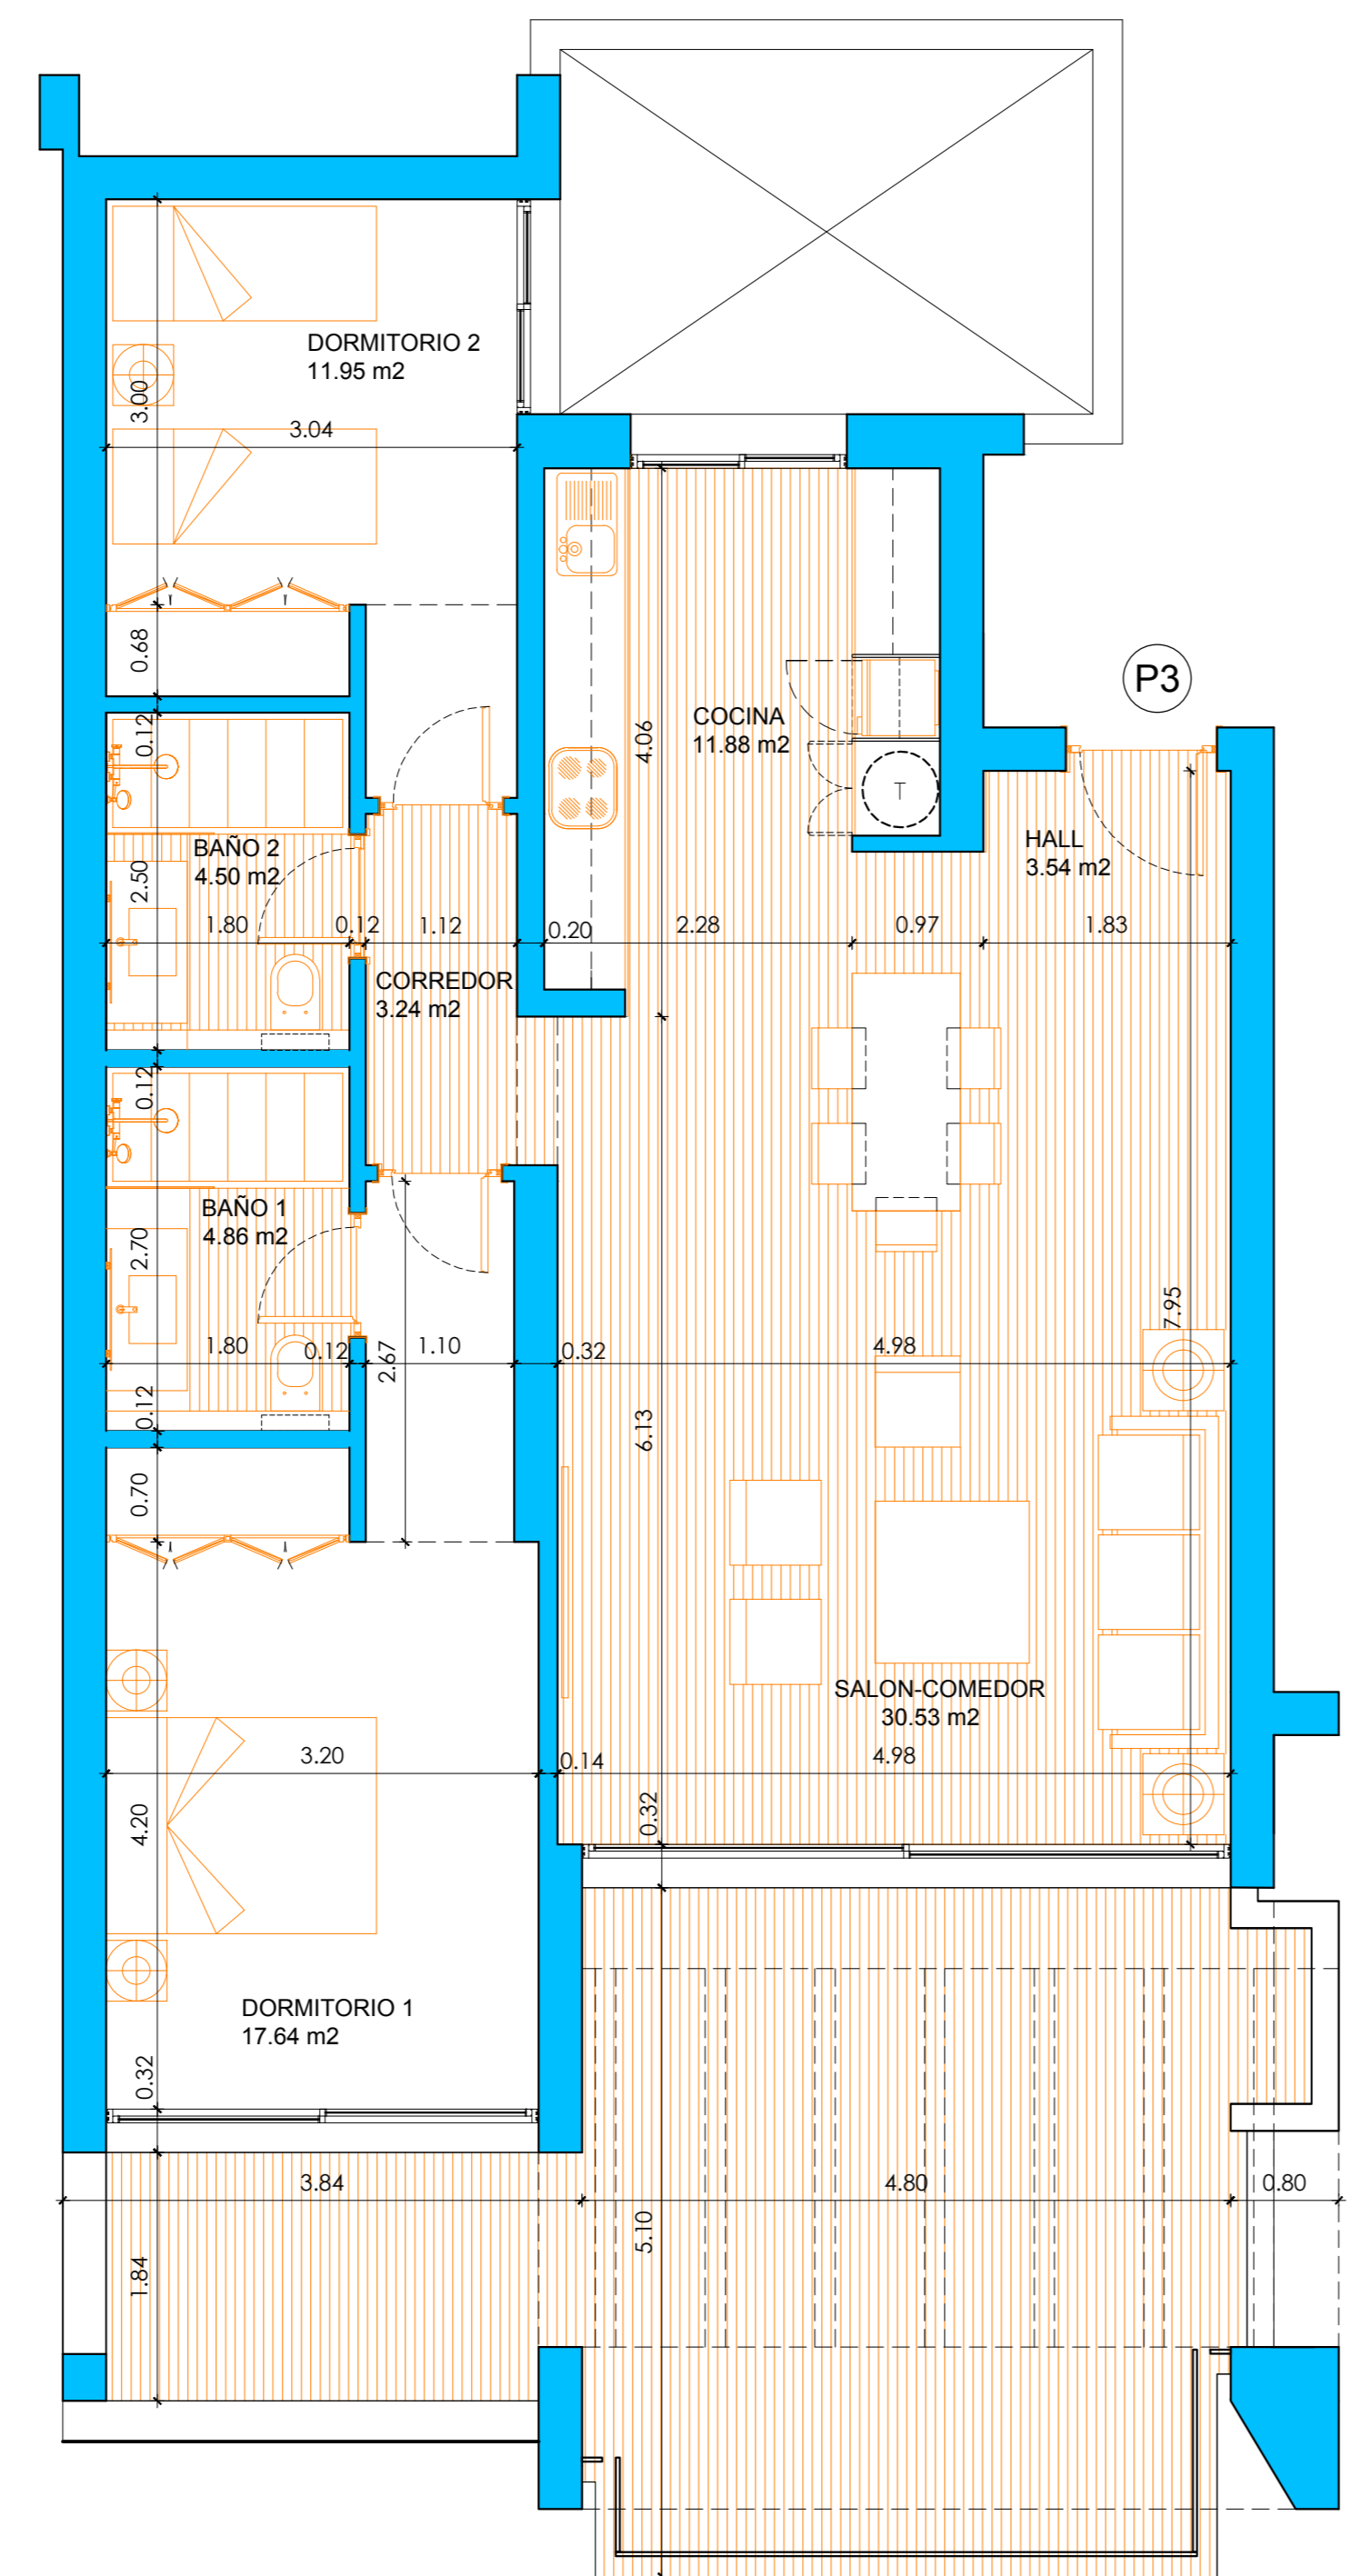

SUPERFICIES CONSTRUIDAS				
APARTAMENTO	TERRAZAS	TOTAL	JARDIN PRIVADO	
106,13 m ²	34,69m ²	140,82 m ²	0,00 m ²	
SUPERFICIES UTILES				
VIVIENDA	TERRAZAS	TOTAL	SOLARIUM	JARDIN PRIVADO
88,14 m ²	34,69m ²	122,83 m ²		0,00 m ²
SUPERFICIE UTIL SEGUN DECRETO BOJA 218/2005				
VIVIENDA CERRADA	TERRAZAS 10% sup. Util	TOTAL SEGUN DECRETO		
88,14 m ²	8,81m ²	96,95 m ²		

— EL PRESENTE DOCUMENTO ES DE CARACTER INFORMATIVO Y PODRA EXPERIMENTAR VARIACIONES POR EXIGENCIAS TÉCNICAS DEL PROYECTO. TODO EL MOBILIARIO INCLUIDO DE LA COCINA ES MERAMENTE INFORMATIVO. LOS GIROS DE LAS PUERTAS Y LA DISTRIBUCION DE APARATOS SANITARIOS NO SON VINCULANTES.

— LAS SUPERFICIES EXPRESADAS SON APROXIMADAS PUDIENDO EXPERIMENTAR MODIFICACIONES POR RAZONES DE INDOLE TÉCNICA EN EL DESARROLLO DE LA EJECUCION DE LAS OBRAS.

— LAS SUPERFICIES INDICADAS A CONTINUACION ESTAN CALCULADAS CONFORME AL DECRETO 218/2005 DE INFORMACION NACIONAL CONSUMIDOR EN LA COMPRAVENTA Y ARRENDAMIENTO DE VIVIENDAS DE ANDALUCIA.

