


# ALCAZABA


CASARES - COSTA del SOL *lagoon*



SITUACION GENERAL

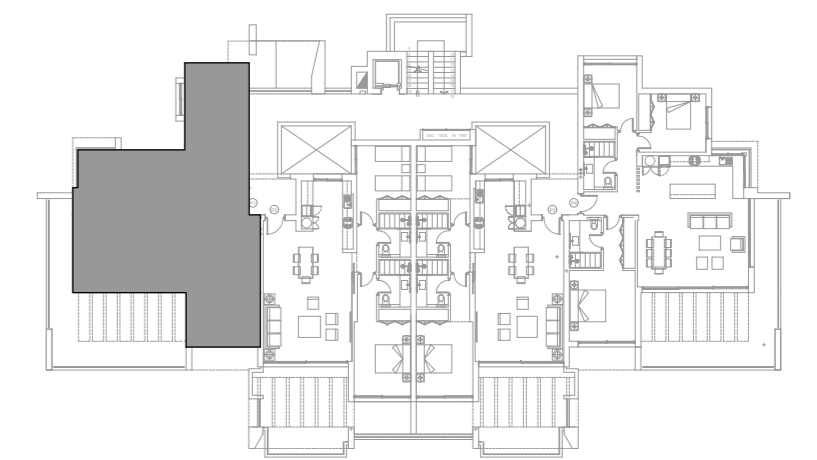

SITUACION POR BLOQUE

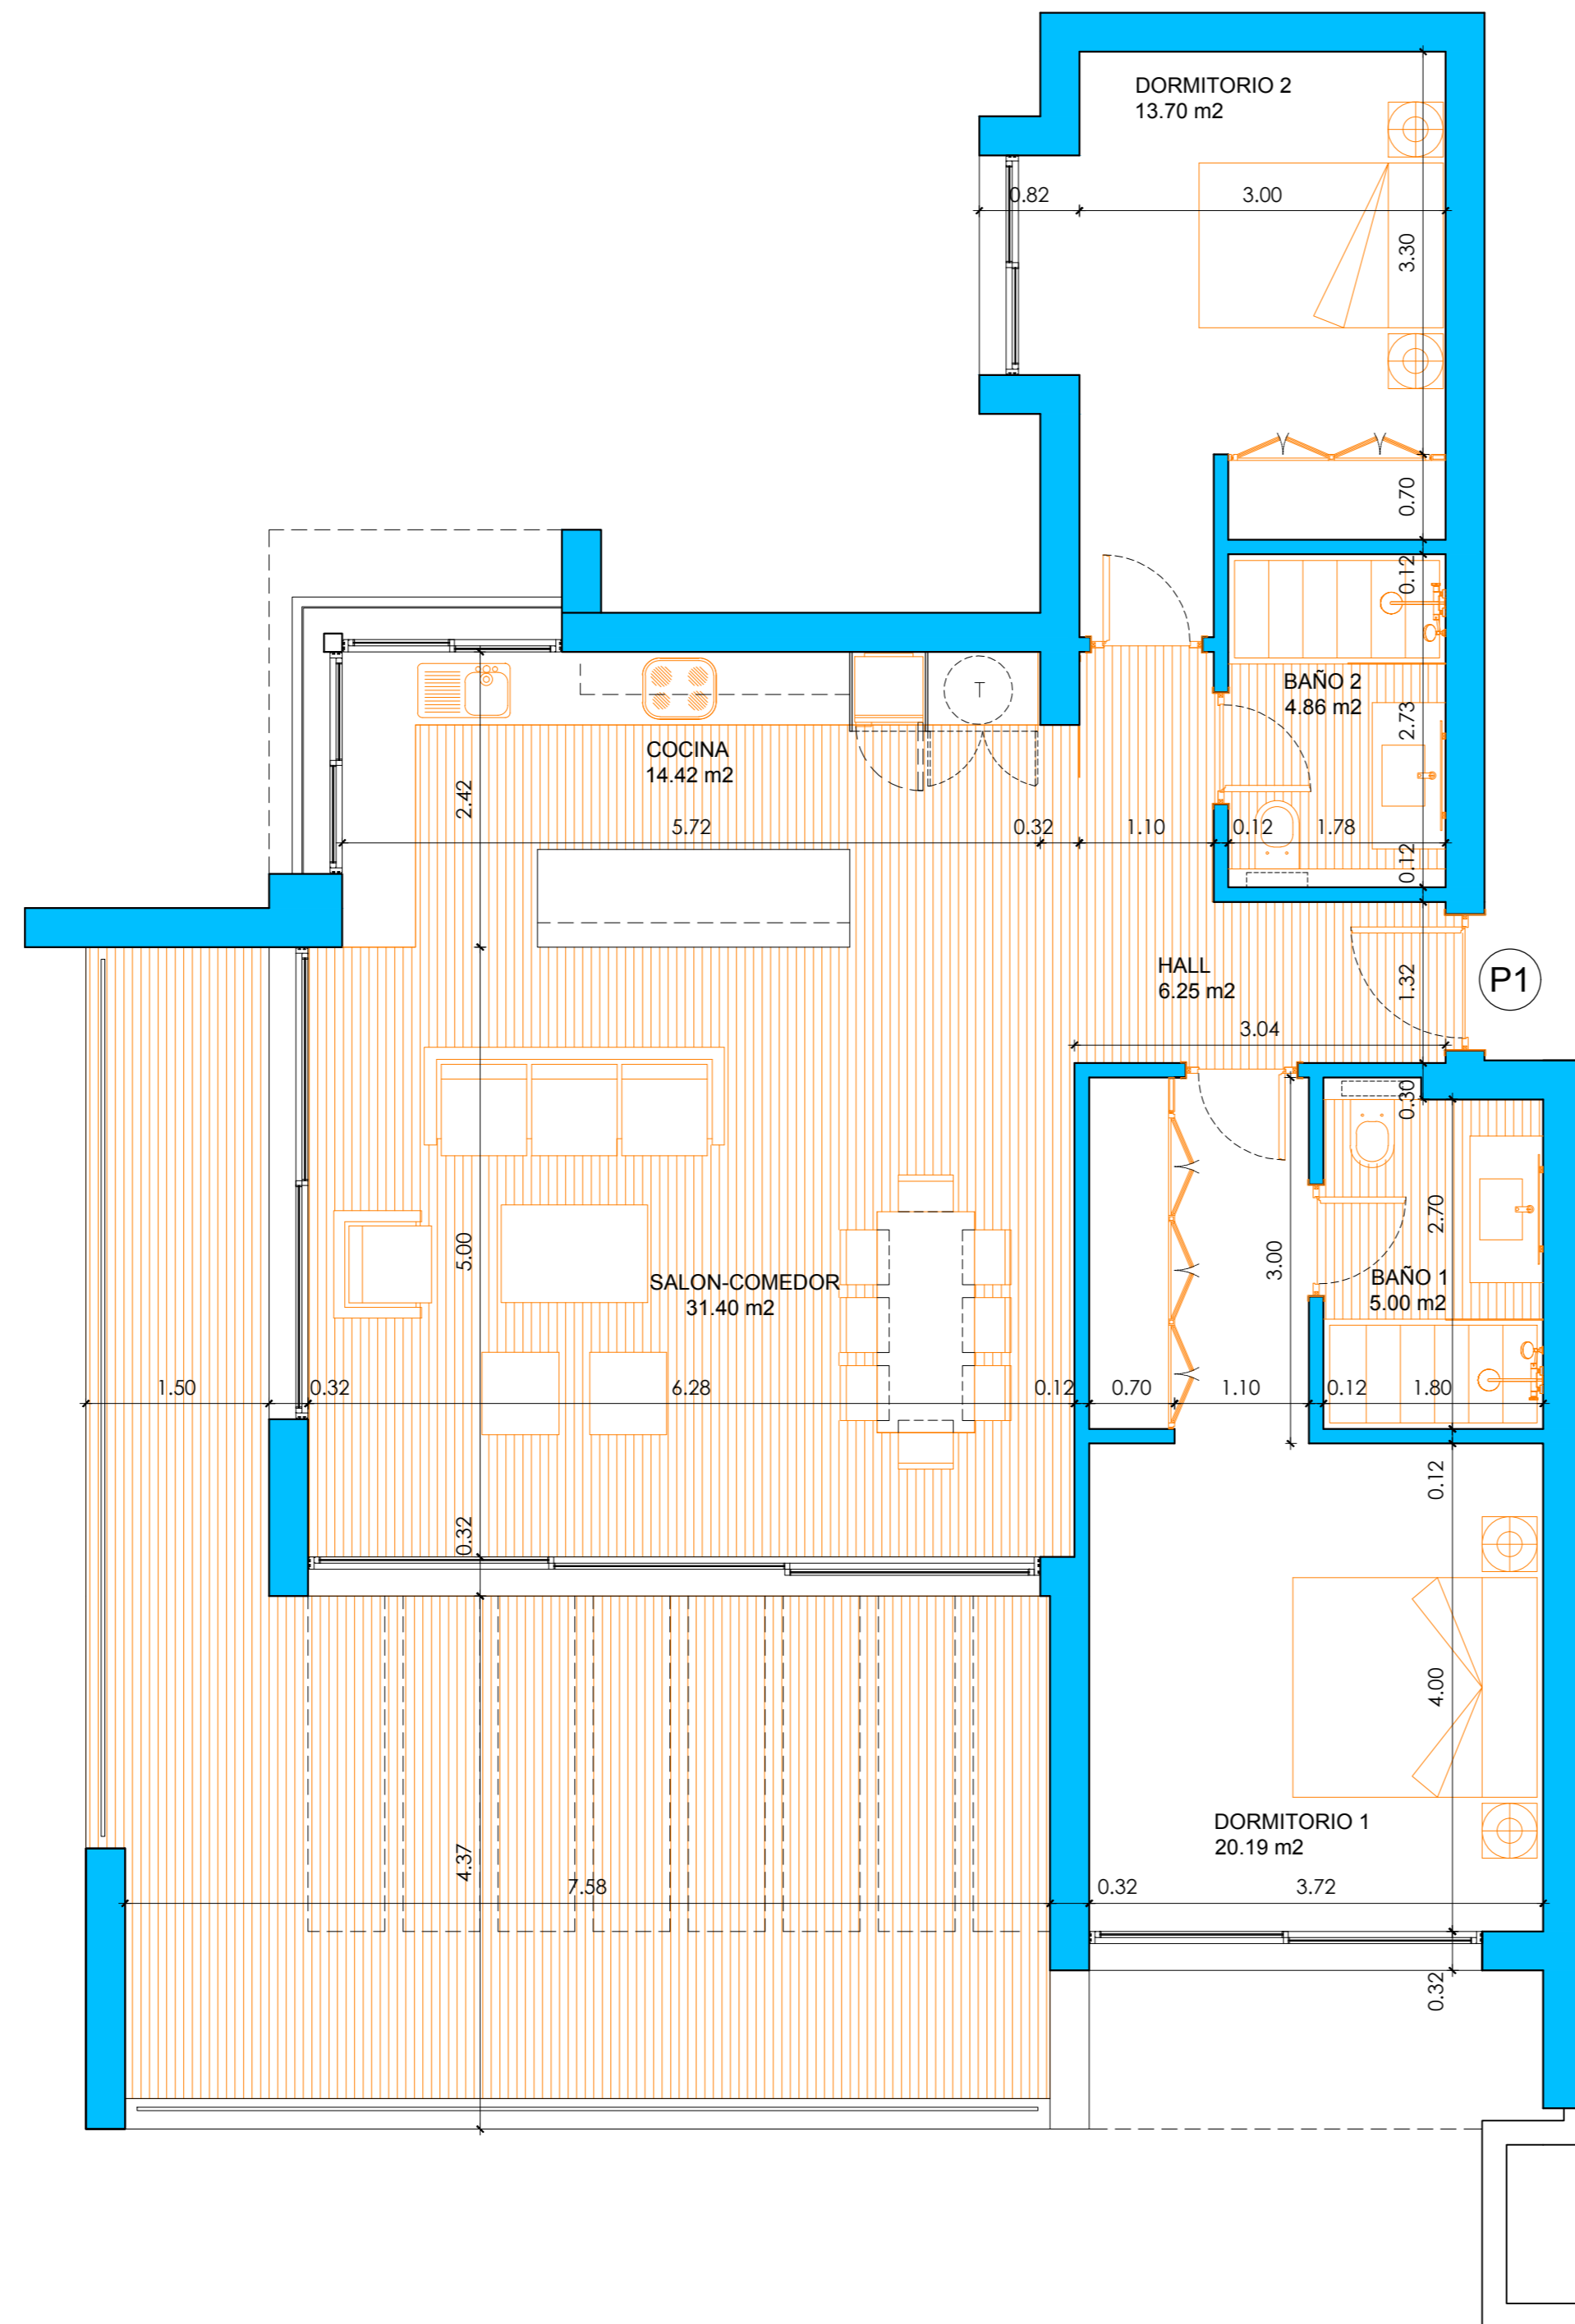

SUPERFICIES CONSTRUIDAS

APARTAMENTO	TERRAZAS	TOTAL	JARDIN PRIVADO
114,51 m <sup>2</sup>	43,40m <sup>2</sup>	157,91 m <sup>2</sup>	0,00 m <sup>2</sup>

SUPERFICIES UTILES

VIVIENDA	TERRAZAS	TOTAL	SOLARIUM	JARDIN PRIVADO
95,82 m <sup>2</sup>	43,40m <sup>2</sup>	139,22 m <sup>2</sup>		0,00 m <sup>2</sup>

SUPERFICIE UTIL SEGUN DECRETO BOJA 218/2005

VIVIENDA CERRADA	TERRAZAS 10% sup. Util	TOTAL SEGUN DECRETO
95,82 m <sup>2</sup>	9,58 m <sup>2</sup>	105,40 m <sup>2</sup>

- EL PRESENTE DOCUMENTO ES DE CARACTER INFORMATIVO Y PODRA EXPERIMENTAR VARIACIONES POR EXIGENCIAS TÉCNICAS DEL PROYECTO. TODO EL MOBILIARIO INCLUIDO DE LA COCINA ES MERAMENTE INFORMATIVO. LOS GIROS DE LAS PUERTAS Y LA DISTRIBUCION DE APARATOS SANITARIOS NO SON VINCULANTES.
- LAS SUPERFICIES EXPRESADAS SON APROXIMADAS PUDIENDO EXPERIMENTAR MODIFICACIONES POR RAZONES DE INDOLE TÉCNICA EN EL DESARROLLO DE LA EJECUCION DE LAS OBRAS.
- LAS SUPERFICIES INDICADAS A CONTINUACION ESTAN CALCULADAS CONFORME AL DECRETO 218/2005 DE INFORMACION NACIONAL CONSUMIDOR EN LA COMPRAVENTA Y ARRENDAMIENTO DE VIVIENDAS DE ANDALUCIA.

ESCALA GRAFICA

