
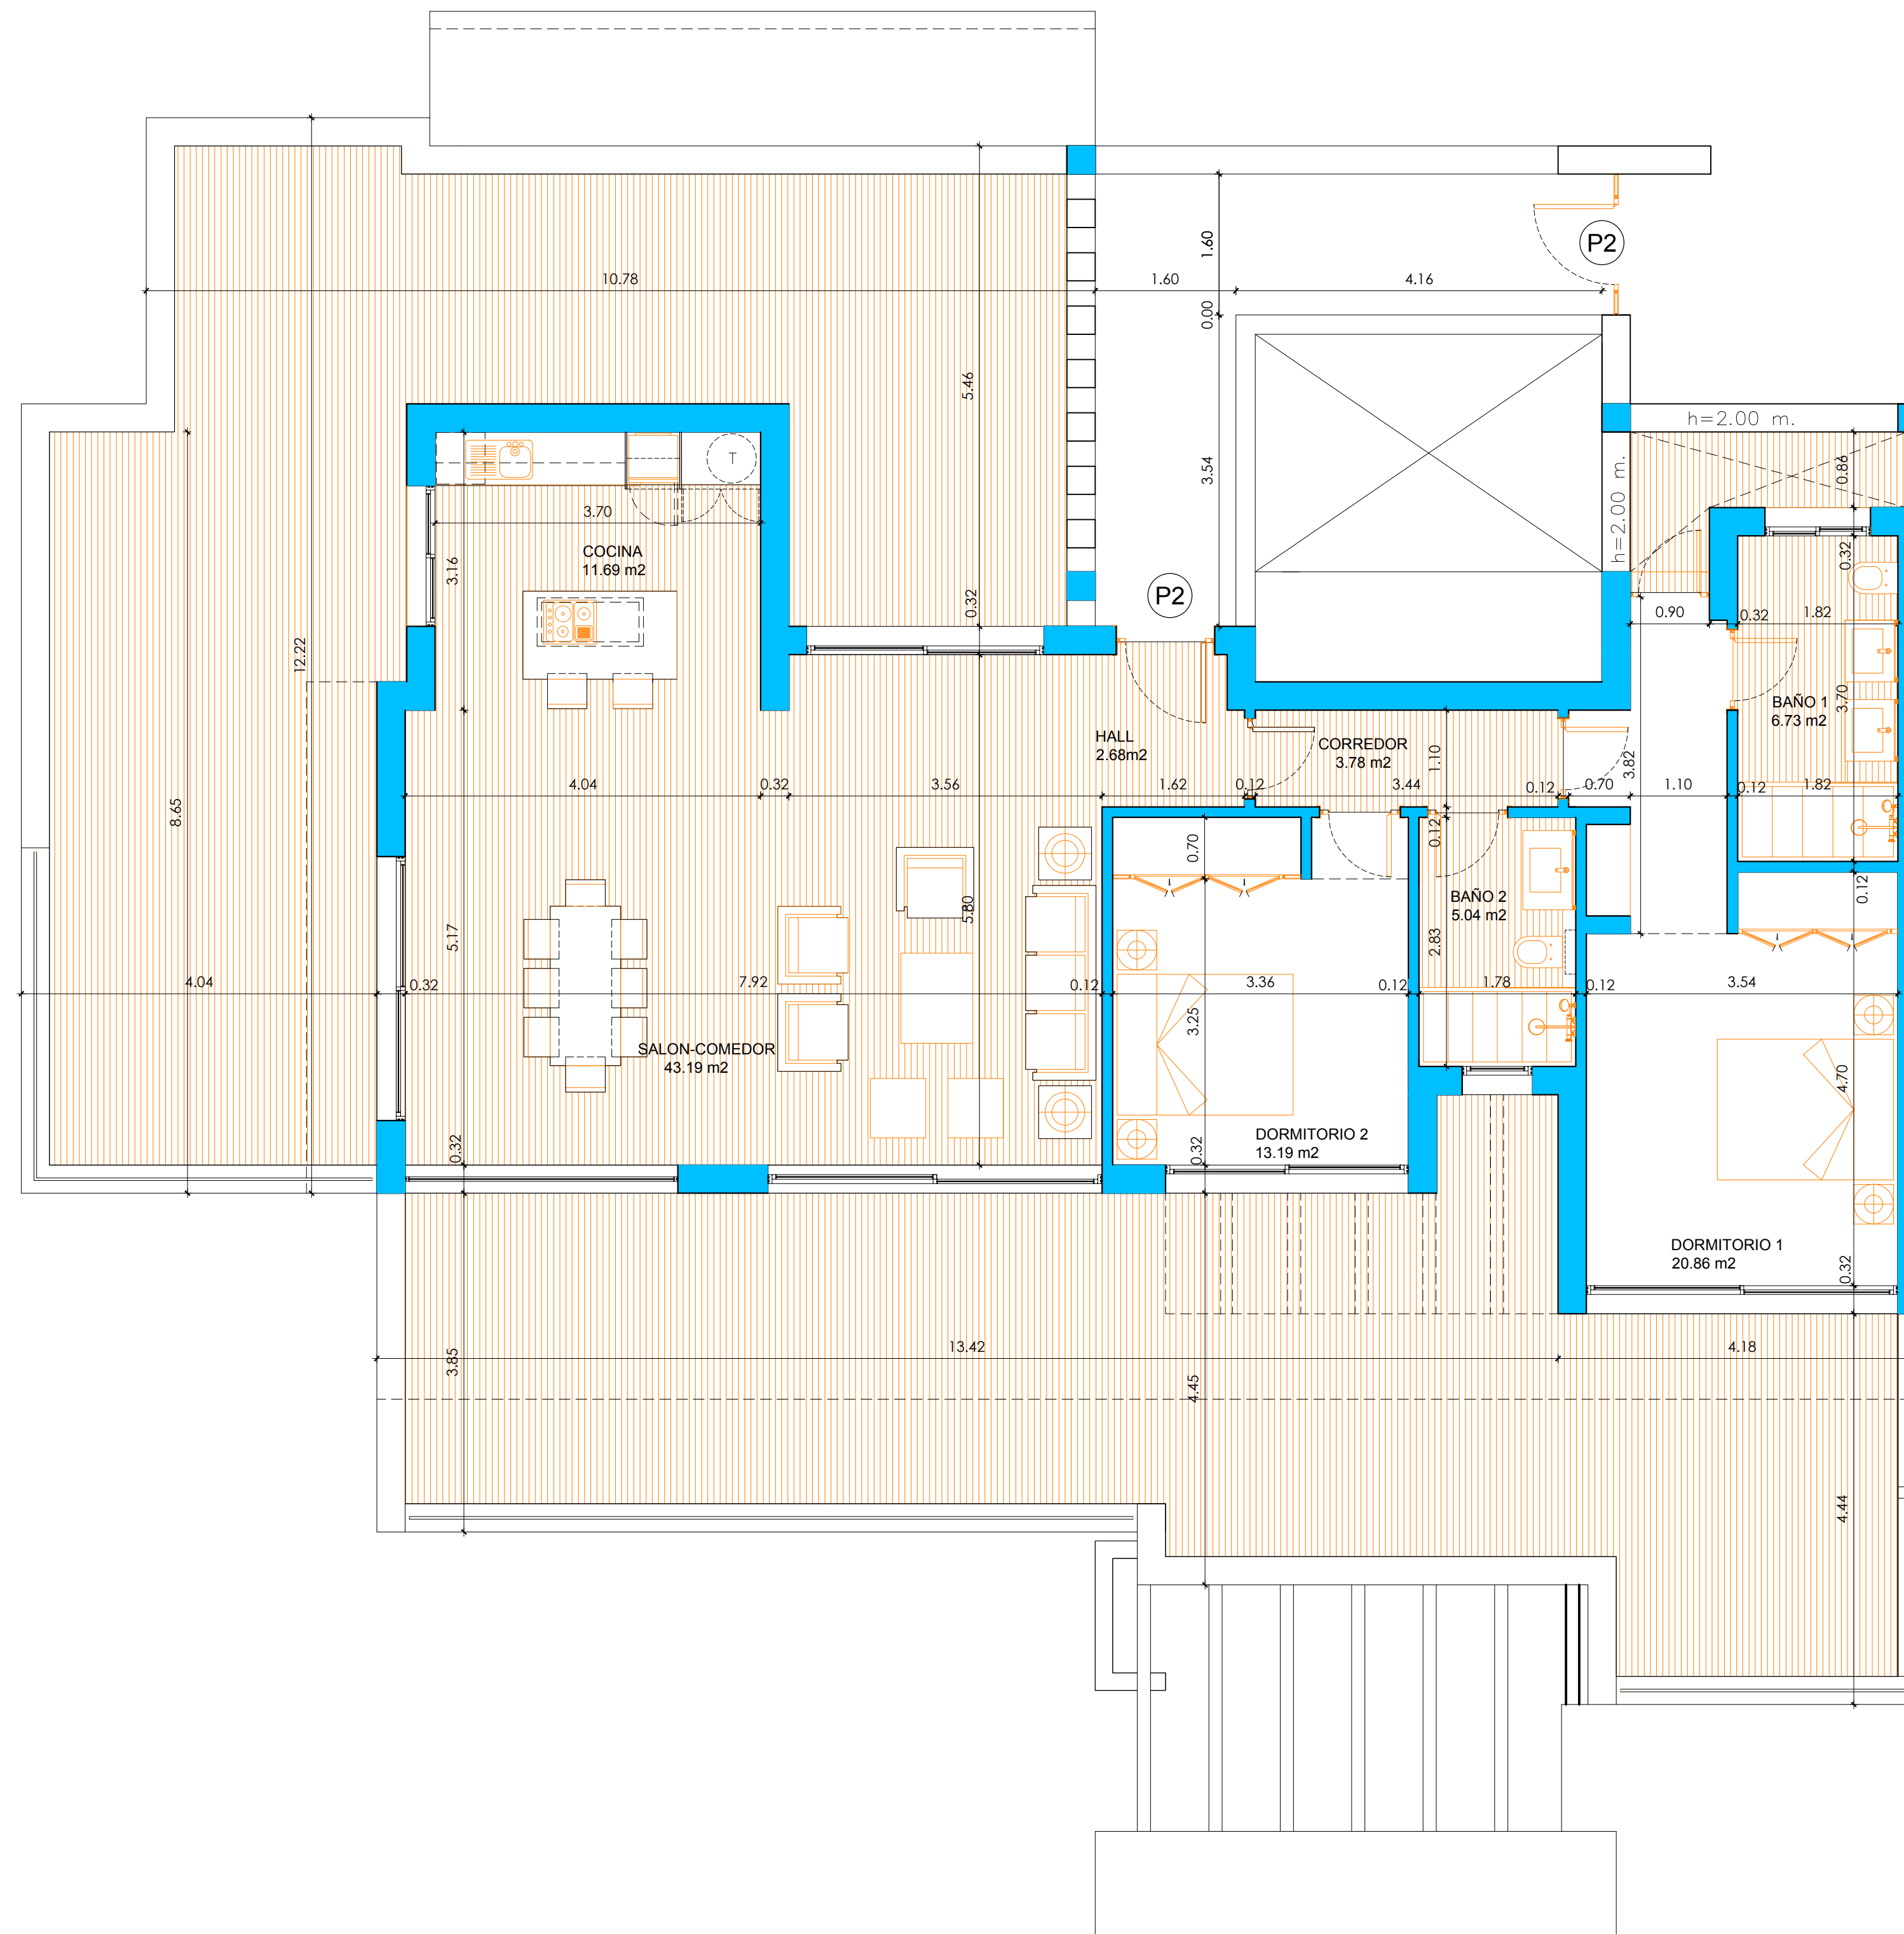
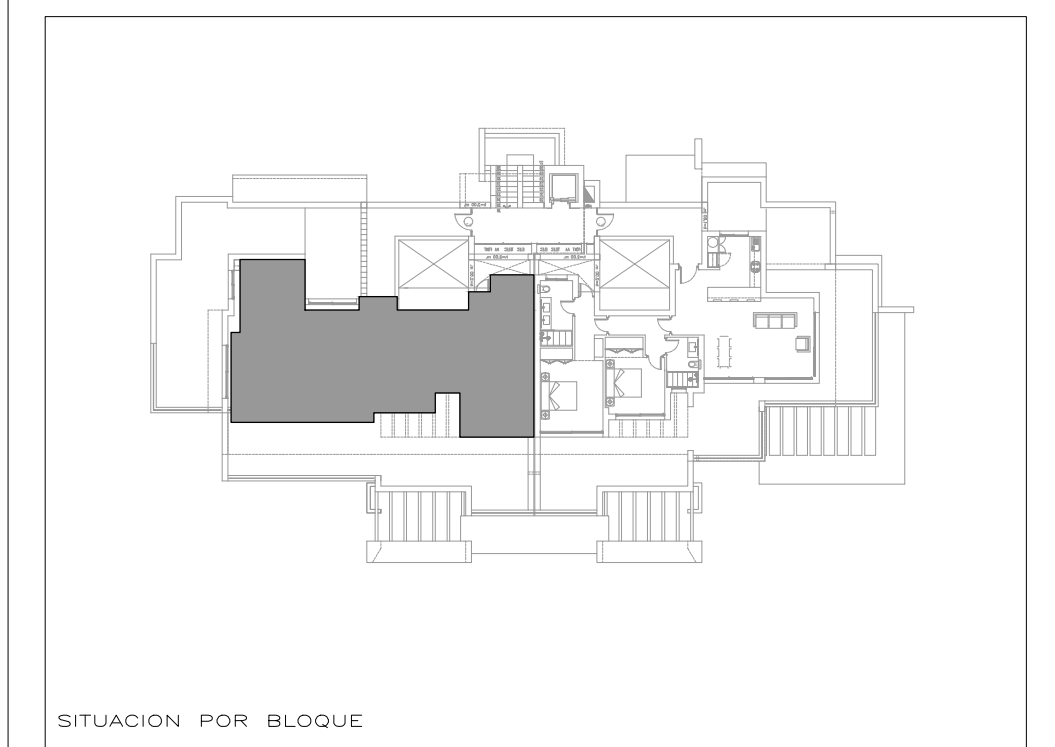


# ALCAZABA

CASARES - COSTA del SOL *lagoon*

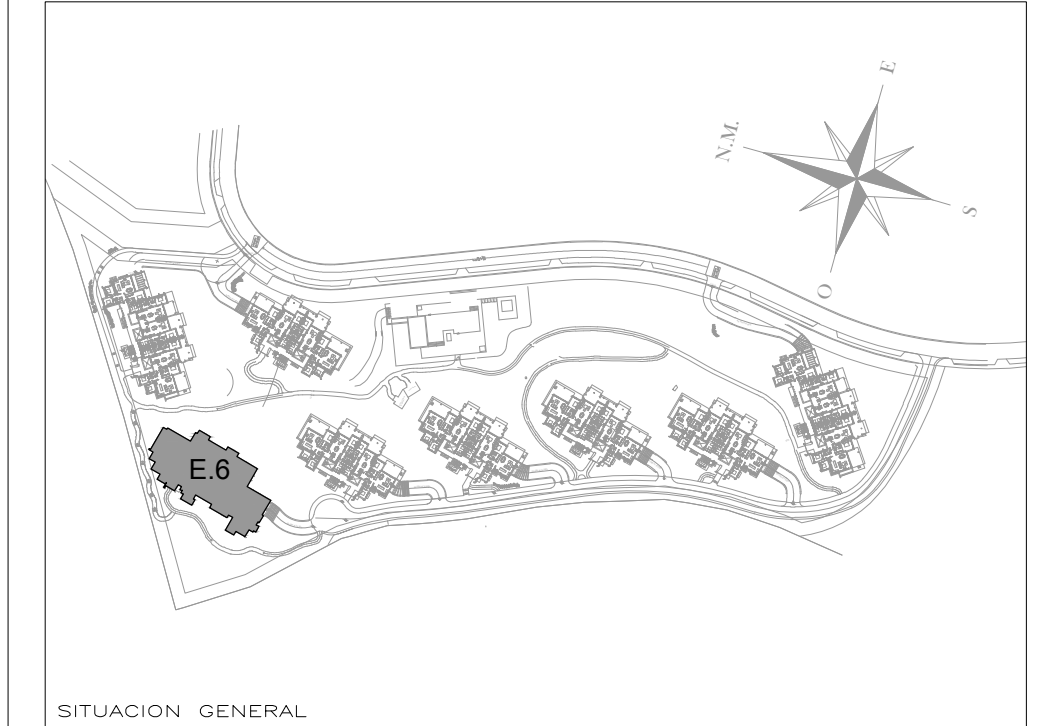

| SUPERFICIES CONSTRUIDAS                     |                        |                       |                     |                     |
|---|------------------------|-----------------------|---------------------|---------------------|
| APARTAMENTO                                 | TERRAZAS               | TOTAL                 | JARDIN PRIVADO      |                     |
| 129.89 m <sup>2</sup>                       | 177.95m <sup>2</sup>   | 307.84 m <sup>2</sup> | 0.00 m <sup>2</sup> |                     |
| SUPERFICIES UTILES                          |                        |                       |                     |                     |
| VIVIENDA                                    | TERRAZAS               | TOTAL                 | SOLARIUM            | JARDIN PRIVADO      |
| 107,16 m <sup>2</sup>                       | 177,95m <sup>2</sup>   | 285,11 m <sup>2</sup> |                     | 0.00 m <sup>2</sup> |
| SUPERFICIE UTIL SEGUN DECRETO BOJA 218/2005 |                        |                       |                     |                     |
| VIVIENDA CERRADA                            | TERRAZAS 10% sup. útil | TOTAL SEGUN DECRETO   |                     |                     |
| 107,16 m <sup>2</sup>                       | 10,71m <sup>2</sup>    | 117,87 m <sup>2</sup> |                     |                     |

- EL PRESENTE DOCUMENTO ES DE CARACTER INFORMATIVO Y PODRA EXPERIMENTAR VARIACIONES POR EXIGENCIAS TÉCNICAS DEL PROYECTO. TODO EL MOBILIARIO INCLUIDO DE LA COCINA ES MERAMENTE INFORMATIVO. LOS GIROS DE LAS PUERTAS Y LA DISTRIBUCION DE APARATOS SANITARIOS NO SON VINCULANTES.
- LAS SUPERFICIES EXPRESADAS SON APROXIMADAS PUDIENDO EXPERIMENTAR MODIFICACIONES POR RAZONES DE INDOLE TÉCNICA EN EL DESARROLLO DE LA EJECUCION DE LAS OBRAS.
- LAS SUPERFICIES INDICADAS A CONTINUACION ESTAN CALCULADAS CONFORME AL DECRETO 218/2005 DE INFORMACION NACIONALCONSUMIDOR EN LA COMPRAVENTA Y ARRENDAMIENTO DE VIVIENDAS DE ANDALUCIA.

